



Voorgevel

Rechtergevel

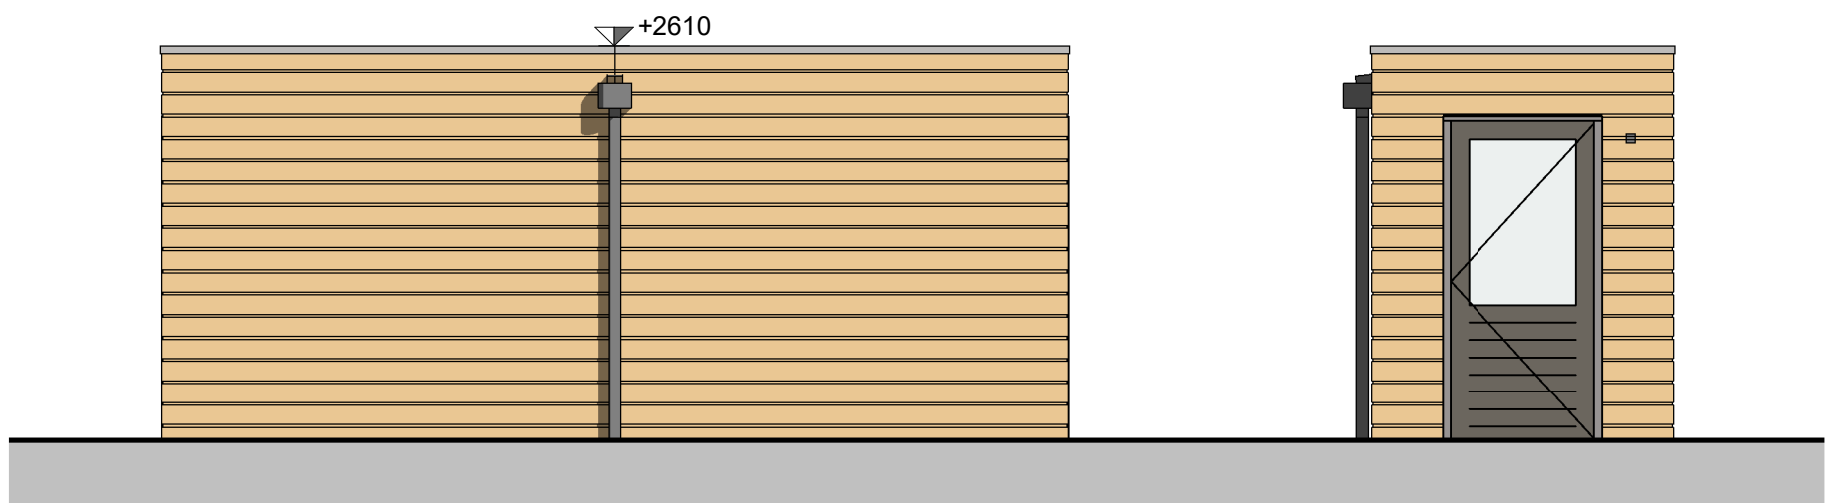

Achtergevel

Linkergevel

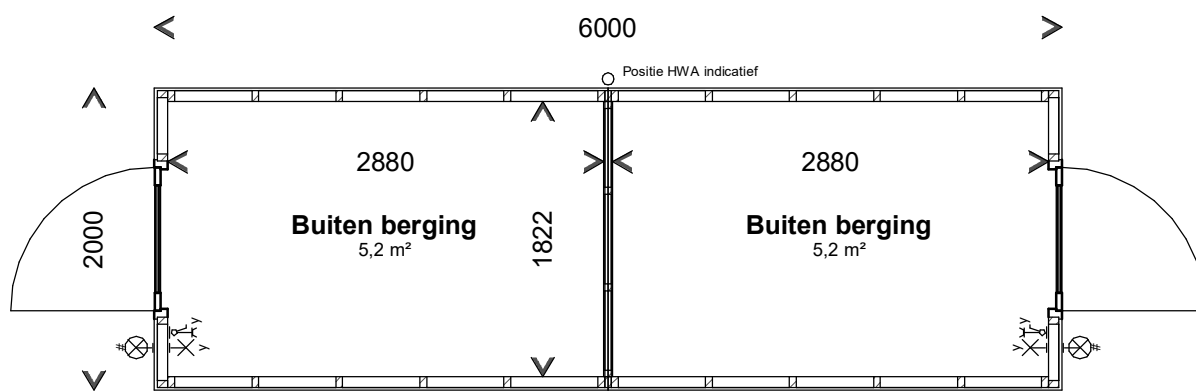

Begane grond

Getekend/gespiegelde tuinbergingen cf. situatietekening
Draairichtingen deuren cf. situatietekening



Kanaalstraat 200
6541 XN Nijmegen
Postbus 40018
6504 AA Nijmegen
Tel +31 (0)88 024 91 00
vande klok.nl

Renvooi

- Hemelwaterafvoer
- ⊗ Schakelaar met wandcontactdoos
- ⊗ Wandlichtpunt
- ⊗ Wandlichtpunt incl. armatuur op schemer schakelaar

Fase:

Verkoop

Onderdeel:

Bergingtekening

Bnrs:

10-13,15-16,18-23,27-28,30-33,35-44,49-56,58-59,61-64

Vallei van Milsbèk
te Milsbeek

Ontwikkelaar:

Van de Klok

Datum: 08-11-2023

Getekend: BAZ

Versie: 4.0

Schaal: 1 : 50

Afmeting: A3
(297x420)

Projectnummer:

21021018

Bladnummer:

VK_Ber_02