





Voorgevel

Rechtergevel

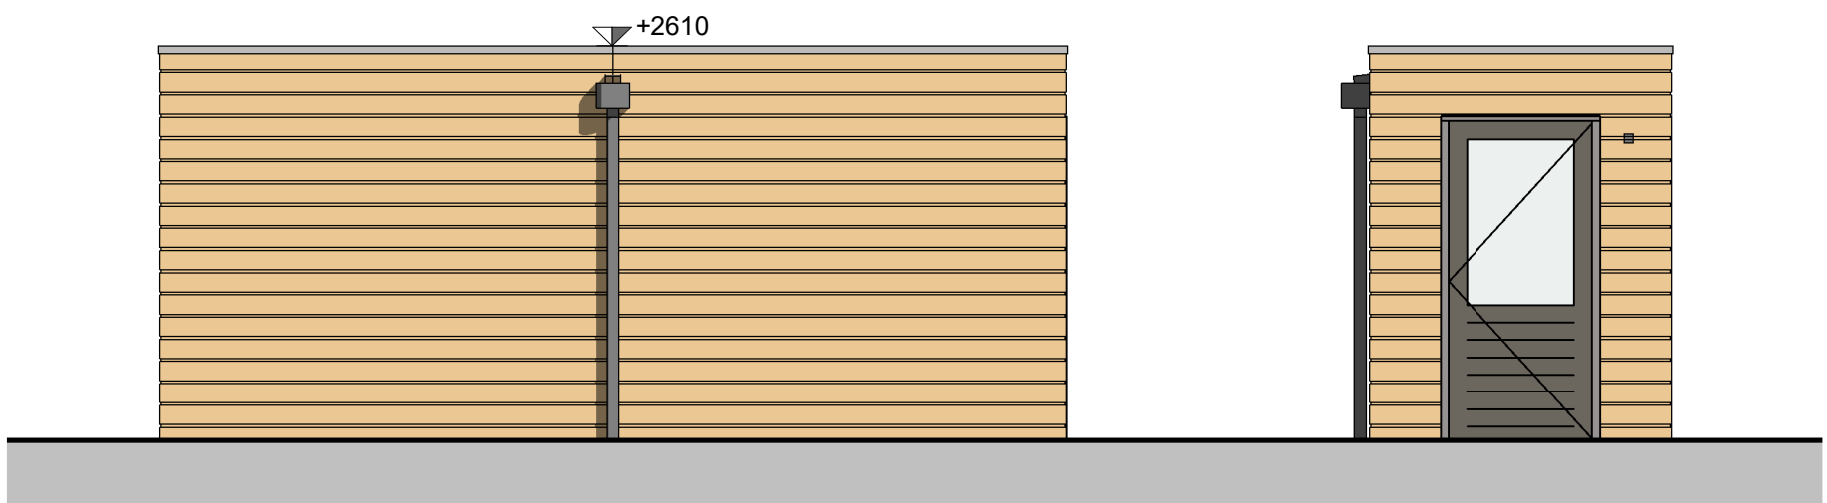

Achtergevel

Linkergevel

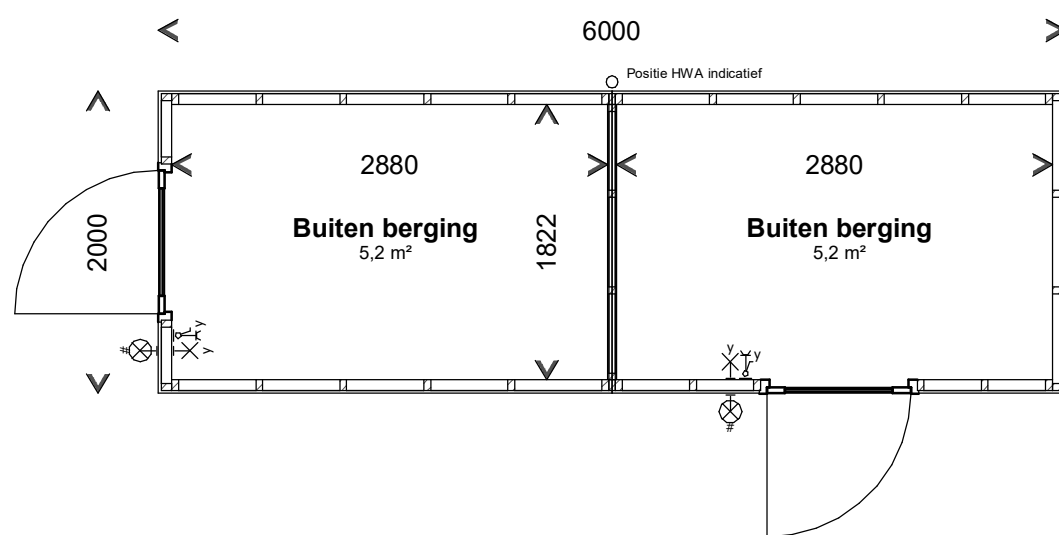

Begane grond

Getekend/gespiegelde tuinbergingen cf. situatietekening
Draairichtingen deuren cf. situatietekening



Kanaalstraat 200
6541 XN Nijmegen
Postbus 40018
6504 AA Nijmegen
Tel +31 (0)88 024 91 00
vande klok.nl

Renvooi

- Hemelwaterafvoer
- ⊗ Schakelaar met wandcontactdoos
- ⊗ Wandlichtpunt
- ⊗ Wandlichtpunt incl. armatuur op schemer schakelaar

Fase:
Verkoop
Onderdeel:
Bergingtekening
Bnrs: 25,26,45,46,47,48

Project:
Vallei van Milsbèk
te Milsbeek
Ontwikkelaar:
Van de Klok

Datum: 08-11-2023
Getekend: BAZ
Versie: 4.0
Schaal: 1 : 50
Afmeting: A3
(297x420)

Projectnummer:
21021018
Bladnummer:
VK_Ber_03