



Voorgevel

Rechtergevel

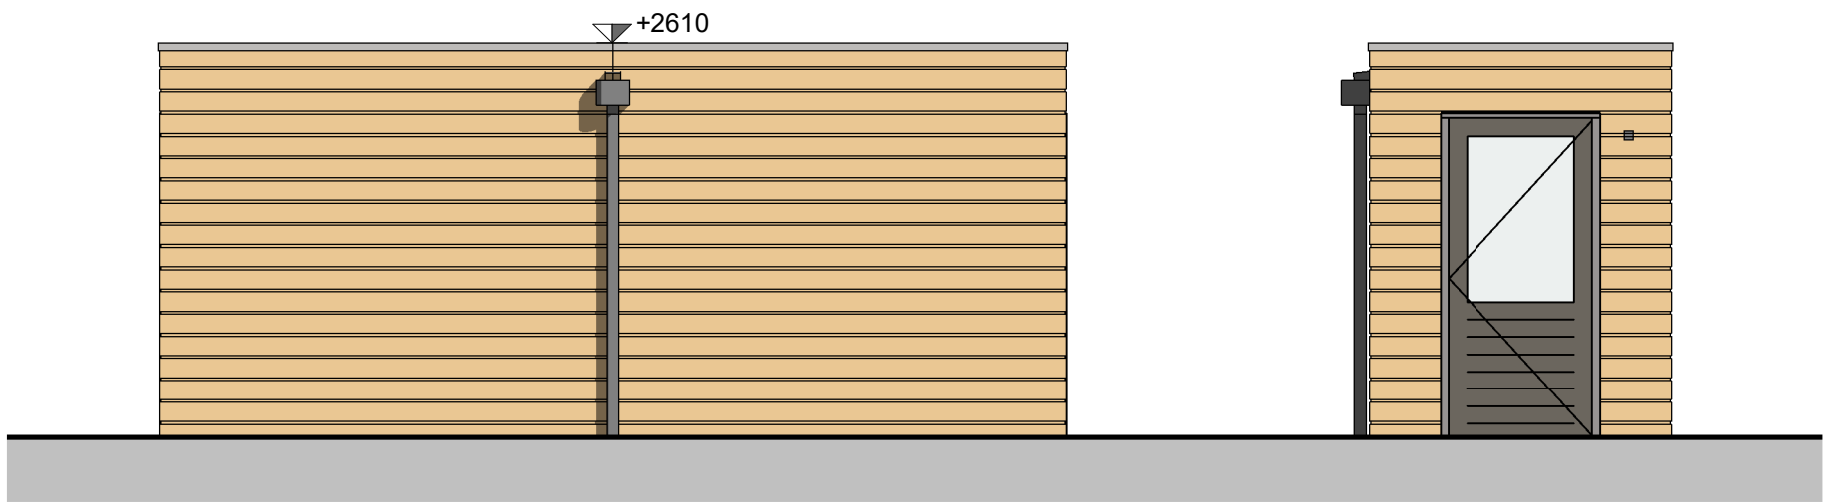

Achtergevel

Linkergevel

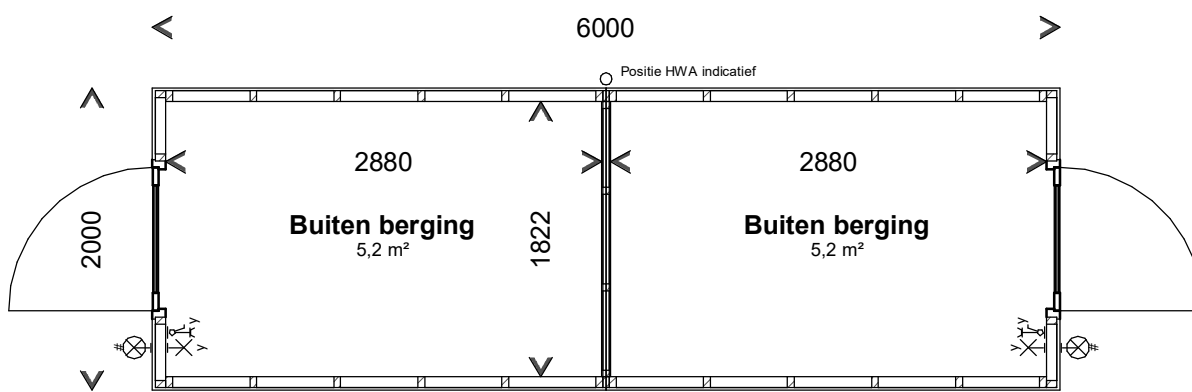

Begane grond

Getekend/gespiegelde tuinbergingen cf. situatietekening  
Draairichtingen deuren cf. situatietekening



Kanaalstraat 200  
6541 XN Nijmegen  
Postbus 40018  
6504 AA Nijmegen  
Tel +31 (0)88 024 91 00  
vande klok.nl

#### Renvooi

- Hemelwaterafvoer
- ⊗ Schakelaar met wandcontactdoos
- ⊗ Wandlichtpunt
- ⊗ Wandlichtpunt incl. armatuur op schemer schakelaar

Fase:

**Verkoop**

Onderdeel:

**Bergingtekening**

**Bnrs:**

**10-13,15-16,18-23,27-28,30-33,35-44,49-56,58-59,61-64**

Vallei van Milsbèk

te Milsbeek

Ontwikkelaar:

Van de Klok

Datum: 08-11-2023

Getekend: BAZ

Versie: 4.0

Schaal: 1 : 50

Afmeting: A3  
(297x420)

Projectnummer:

**21021018**

Bladnummer:

**VK\_Ber\_02**