


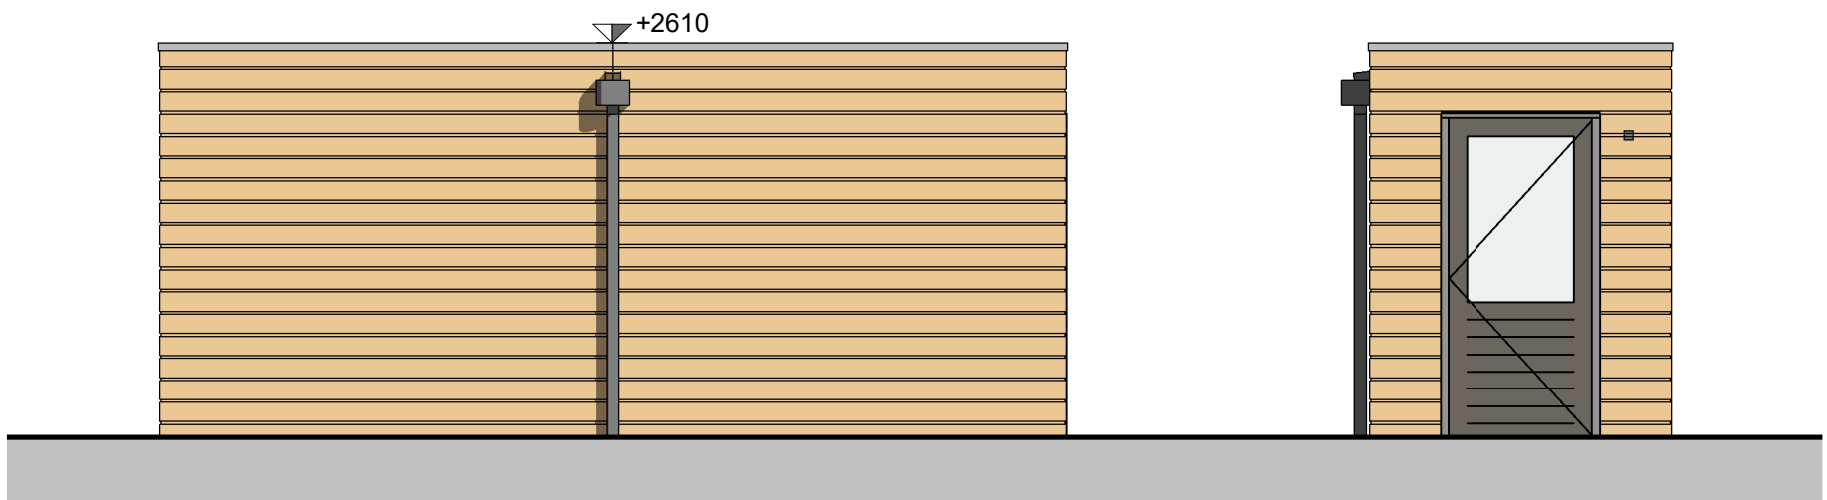


Voorgevel

Rechtergevel



Achtergevel

Linkergevel

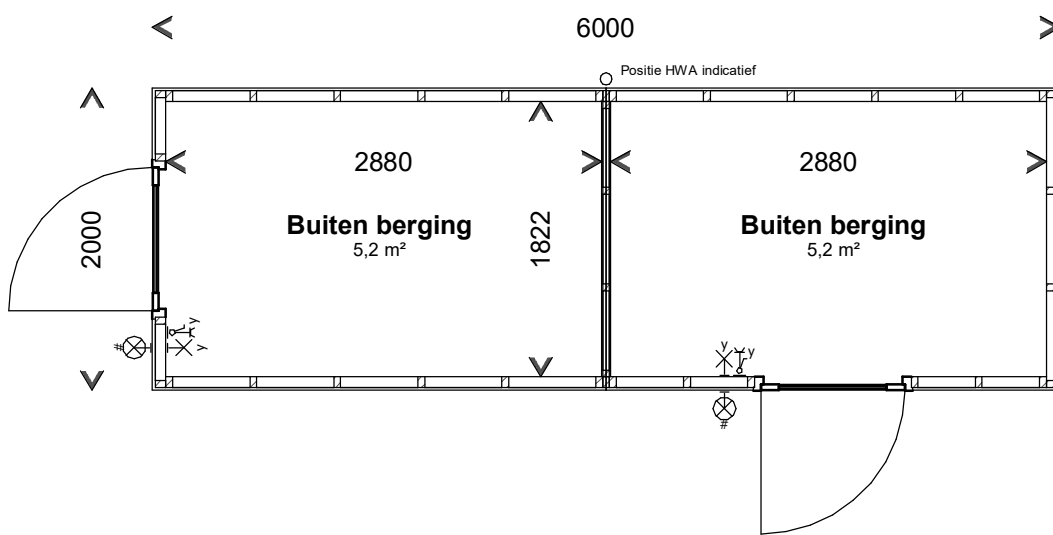

Begane grond

Getekend/gespiegelde tuinbergingen cf. situatietekening
 Draairichtingen deuren cf. situatietekening



Kanaalstraat 200
 6541 XN Nijmegen
 Postbus 40018
 6504 AA Nijmegen
 Tel +31 (0)88 024 91 00
 vandeklok.nl

Renvooi

- Hemelwaterafvoer
- ⊗ Schakelaar met wandcontactdoos
- ⊗ Wandlichtpunt
- ⊗ Wandlichtpunt incl. armatuur op schemer schakelaar

Fase:
Verkoop
 Onderdeel:
Bergingtekening
Bnrs: 25,26,45,46,47,48

Project:
 Vallei van Milsbèk
 te Milsbeek
 Ontwikkelaar:
 Van de Klok

Datum: 08-11-2023
 Getekend: BAZ
 Versie: 4.0
 Schaal: 1 : 50
 Afmeting: A3
 (297x420)

Projectnummer:
21021018
 Bladnummer:
VK_Ber_03